




PROSJEKT: HOVEDPLAN VA	OPPDRAGSGIVER: SIRDAL KOMMUNE	OPPDRAGSLEDER: TEGN: MÅLESTOKK: KK	KONTR: DATO: KK 03.10.2018	FASE: Prosjektfase	TEGN NR: H C -- 001 A-01
					REV: FAG TYPE ETG. LØPENR.

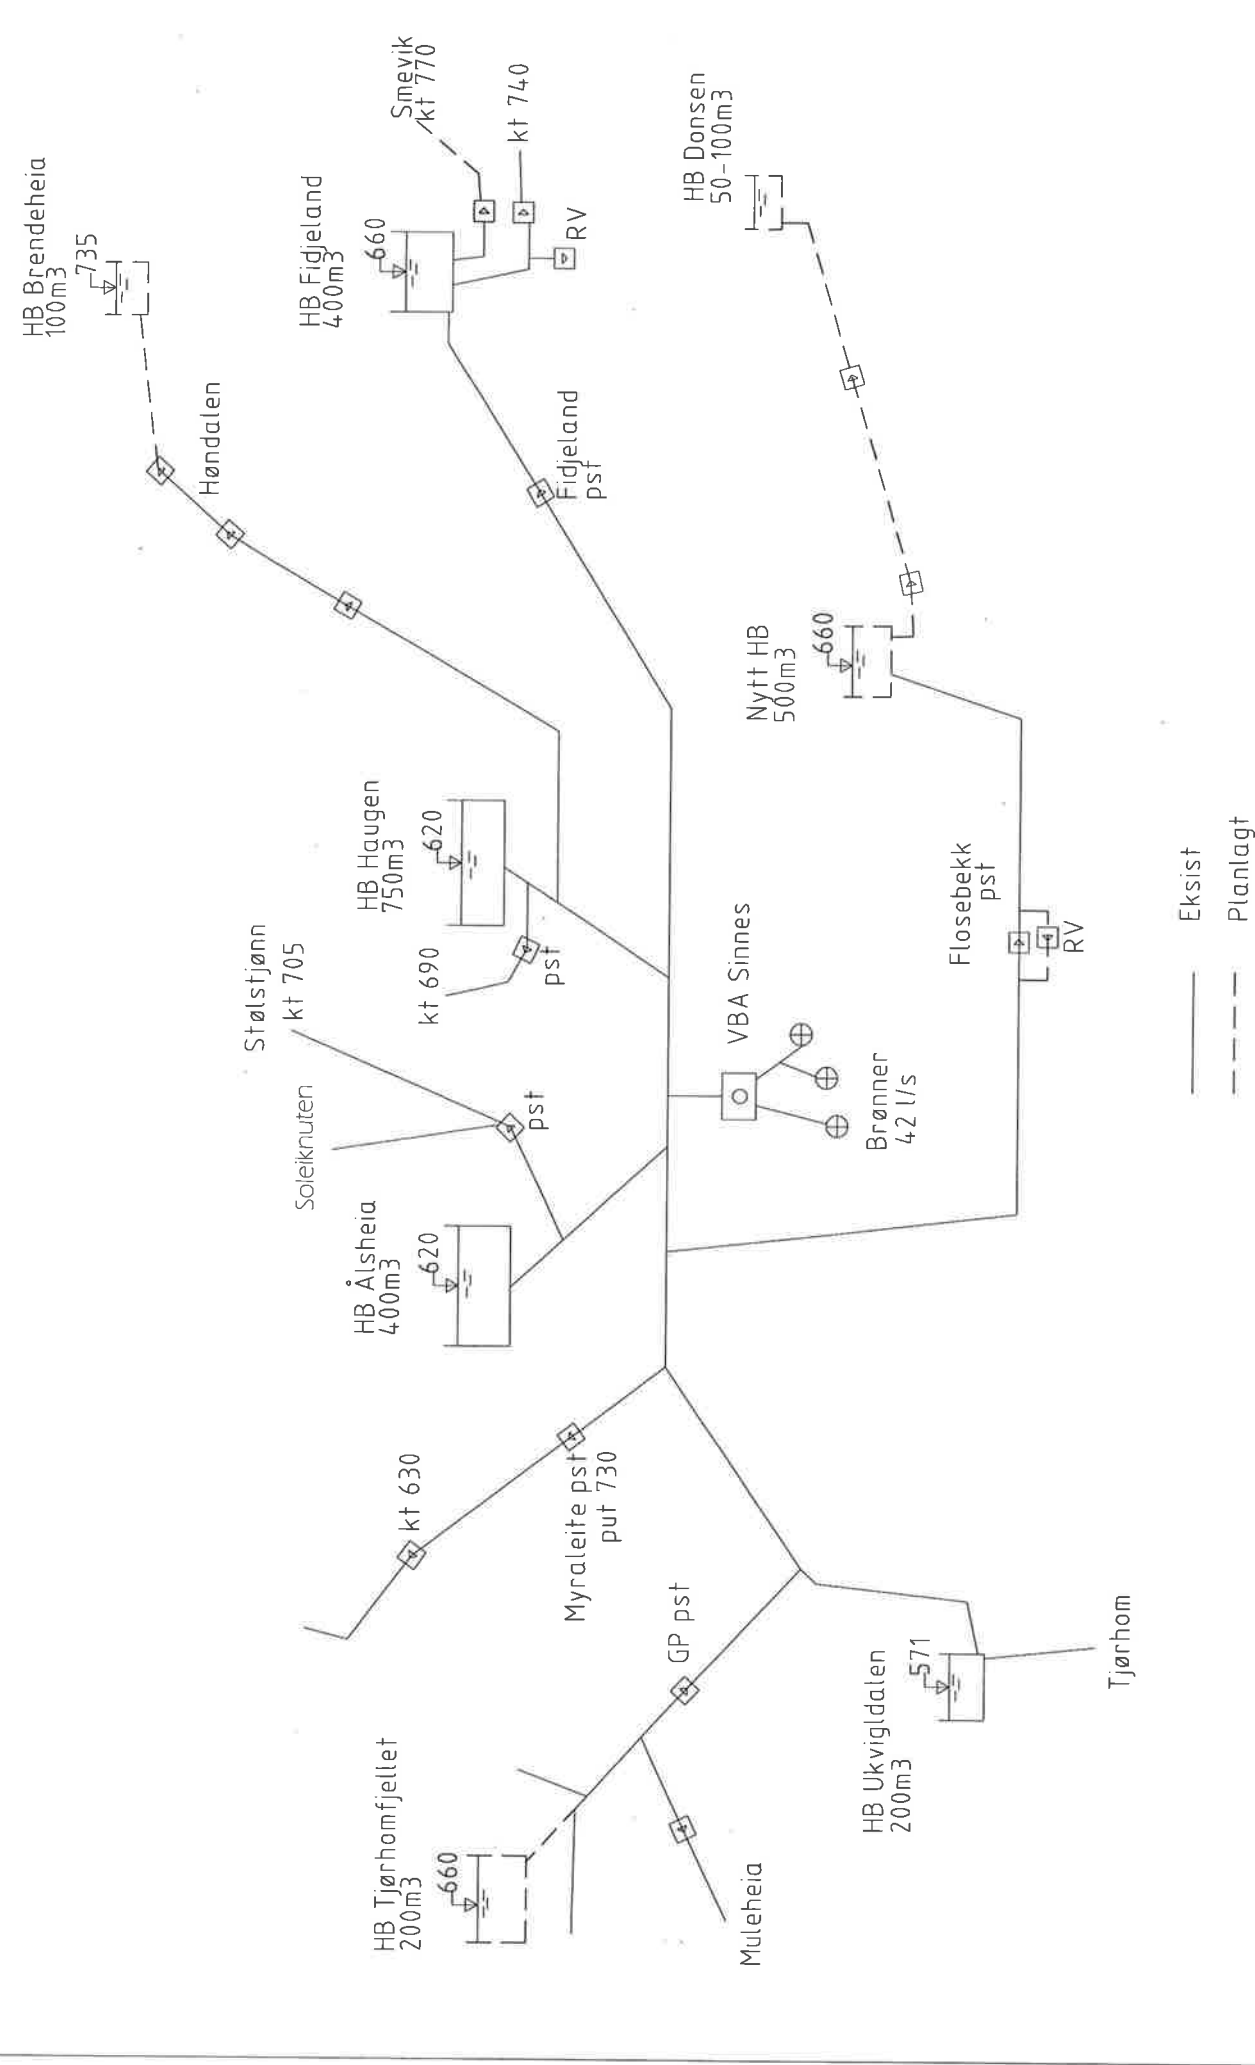

— Eksist
 - - - Planlagt

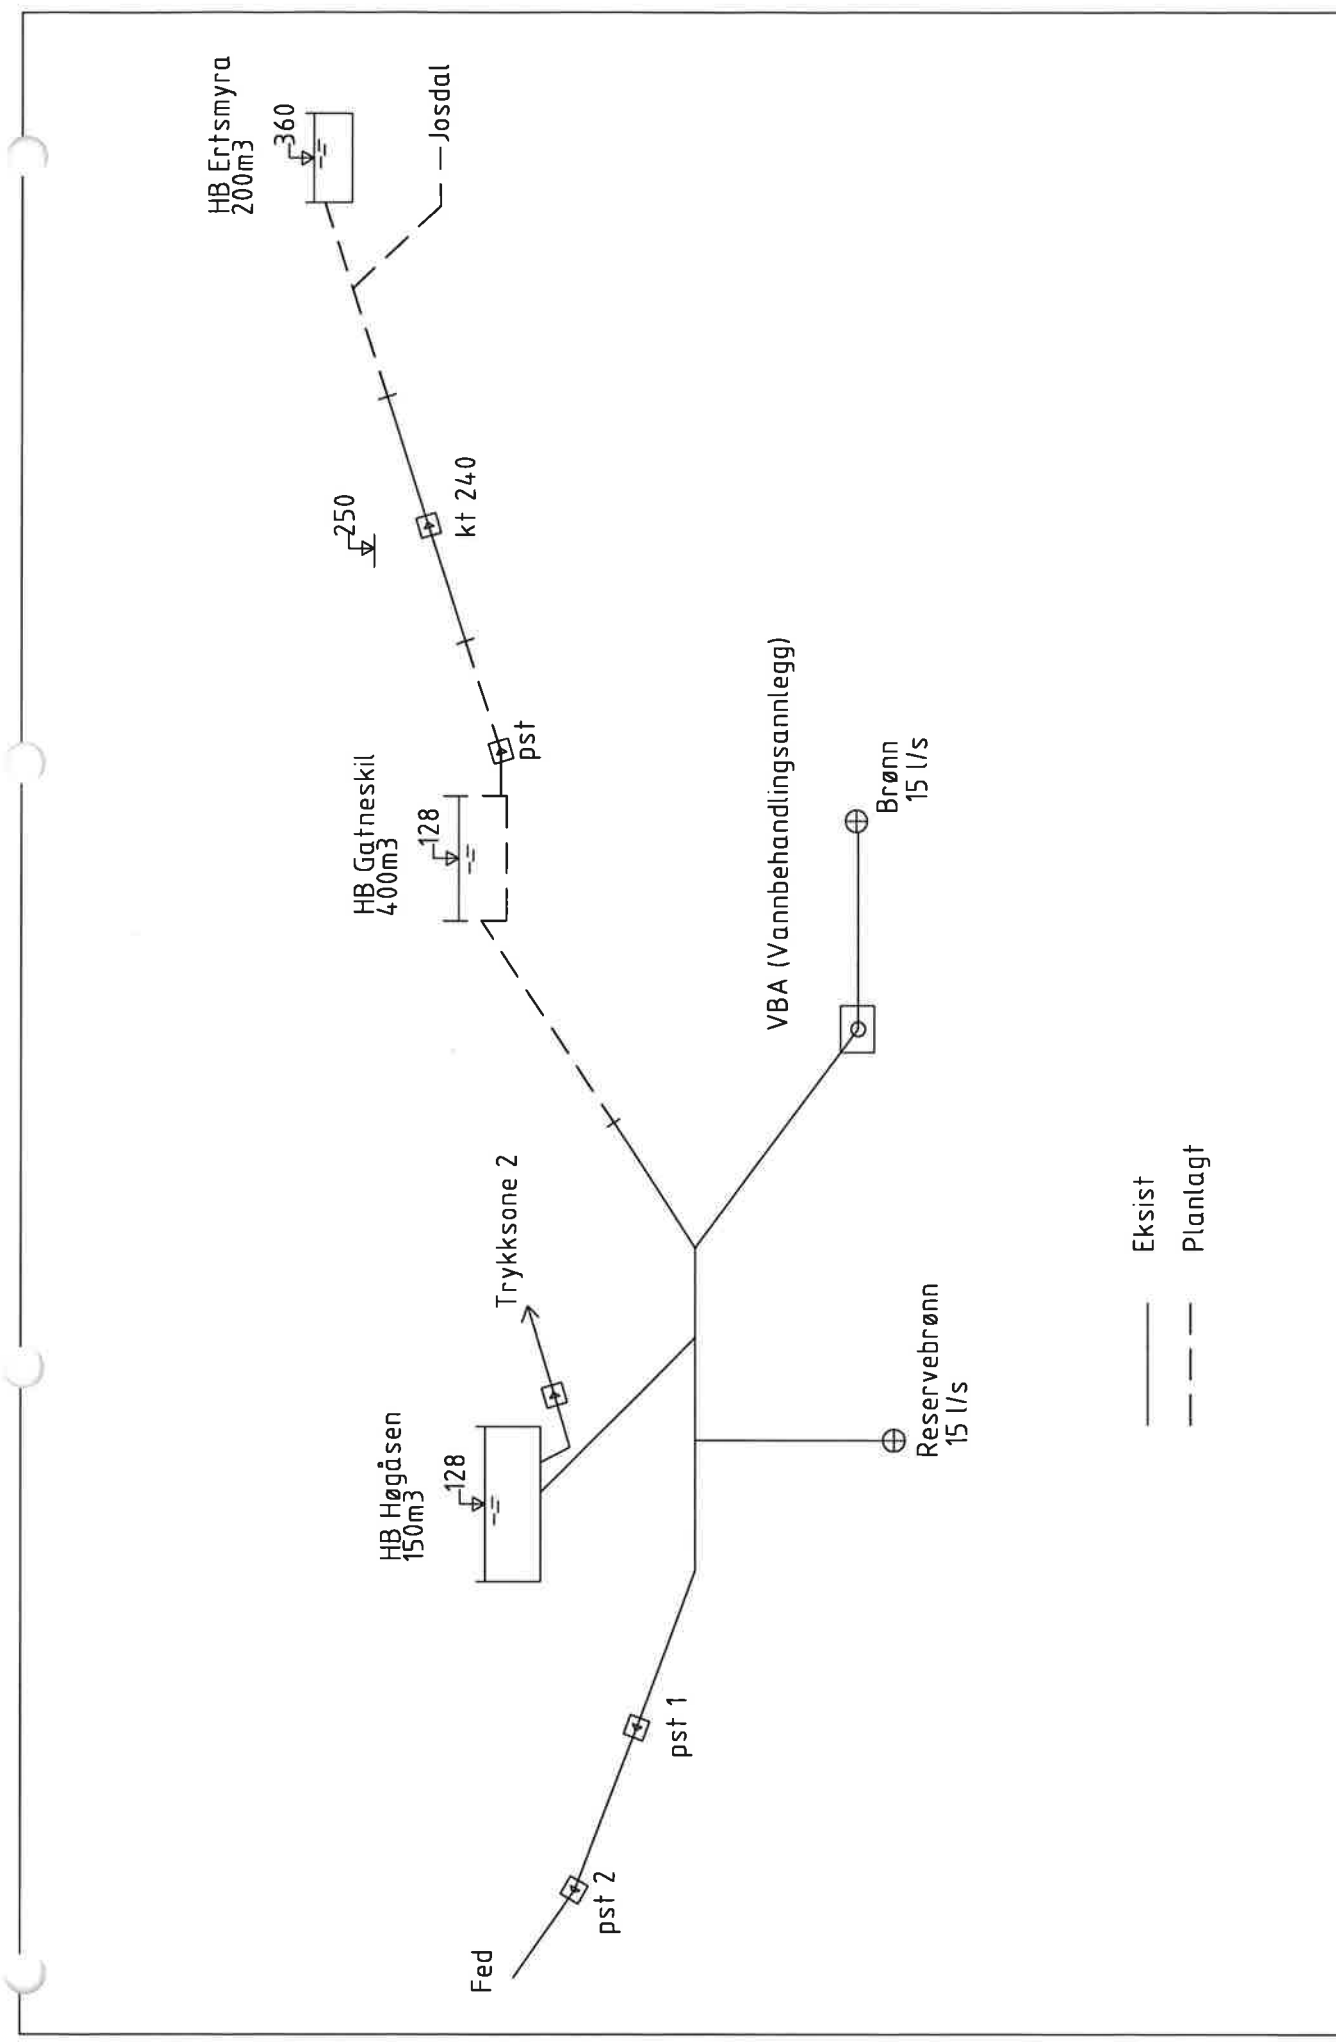

PROSJEKT:	HOVEDPLAN VA	OPPDRAGSGIVER:	SIRDAL KOMMUNE	TEGNER NR.:	TONSTAD VANNVERK H C -- 002 A-01	REV.:	
		OPPDRAGSLEDER:	KK	TEGNER NR.:	SYSTEMSKISSE		
		OPPDRAGSNR.:	604030-16	KONTR. DATO:	03.10.2018	FASE:	Prosjektfase
		OPPDRAGSLEDER:	KK	MALESTOKK:			

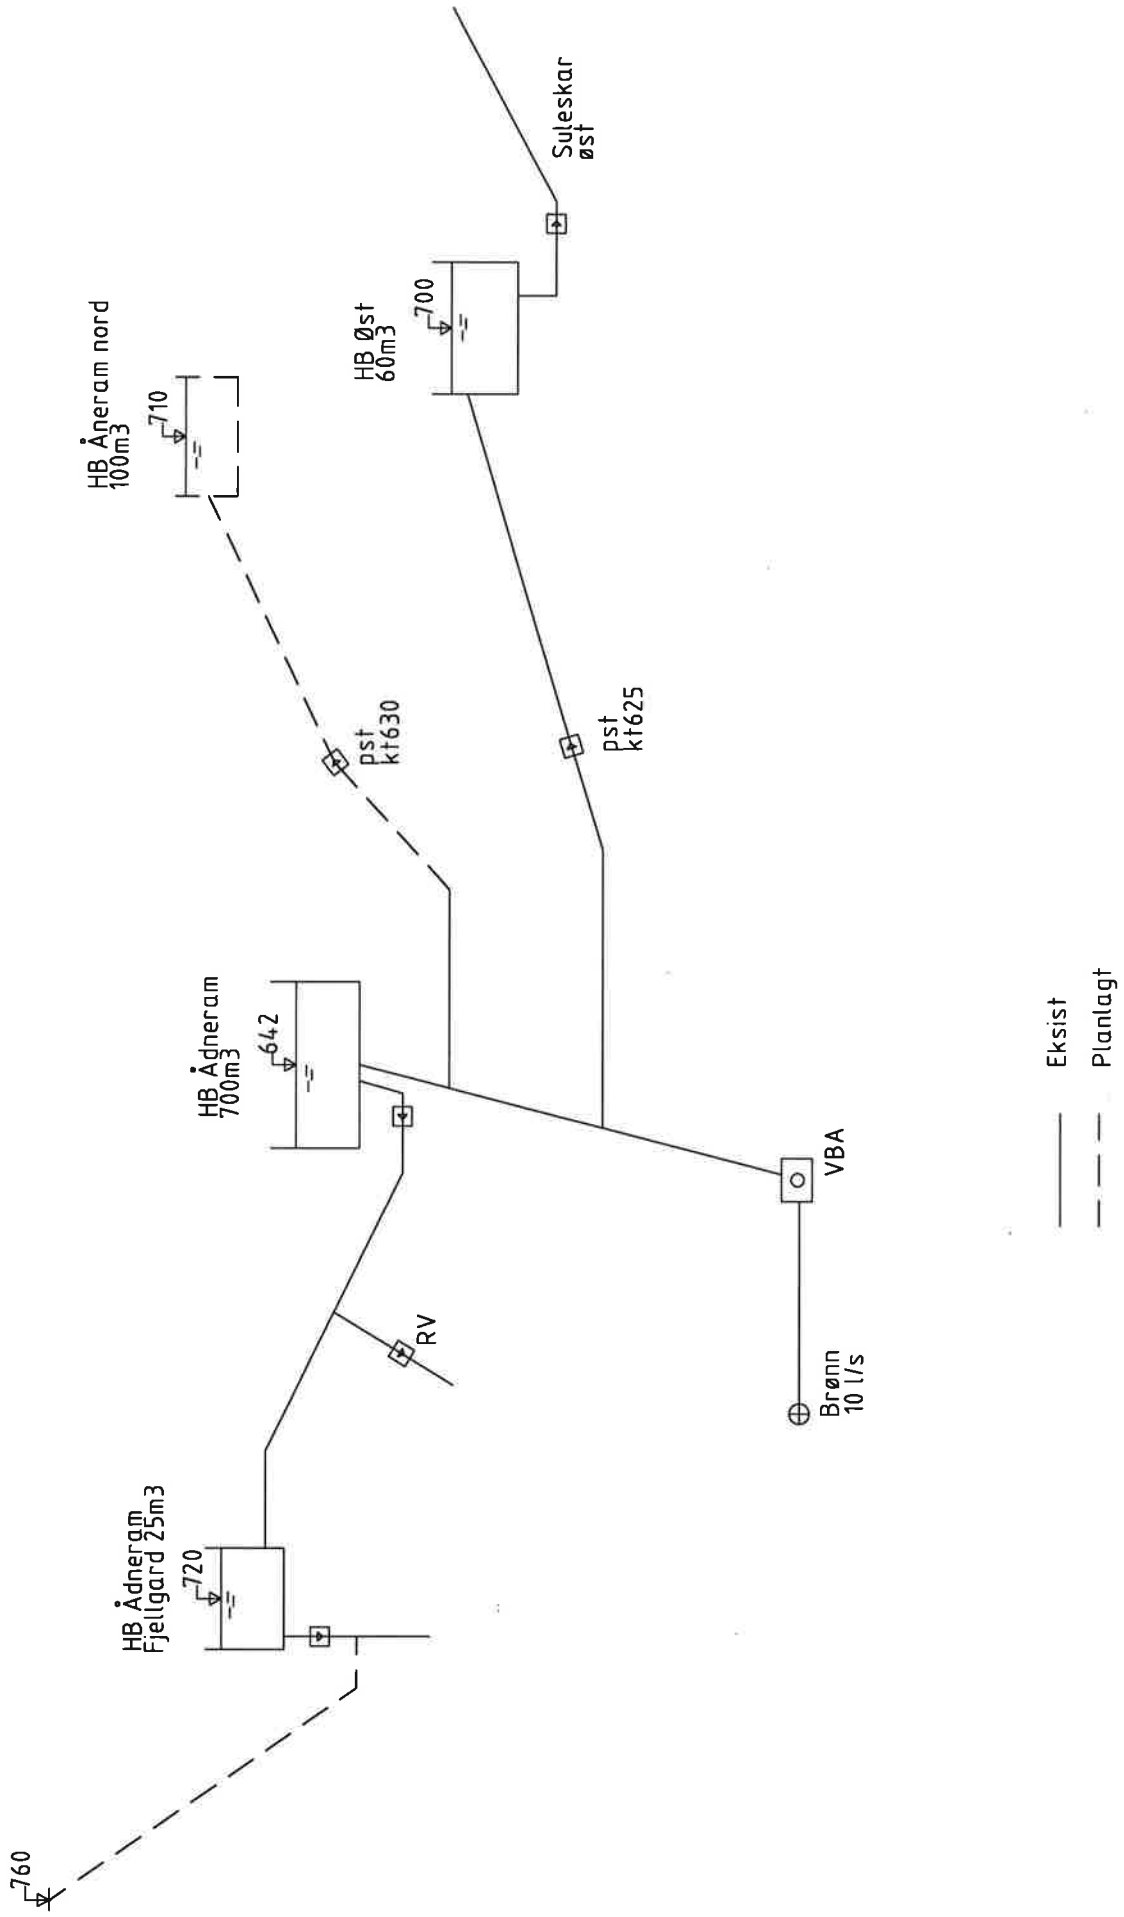

— Eksist
 - - - Planlagt

PROSJEKT: HOVEDPLAN VA
 OPPDRAGSGIVER: SIRDAL KOMMUNE
 OPPDRAGSLEDER: TEGN: MALESTOKK: KK
 OPPDRAGSNR.: KONTR.: DATO: 604030-16 KK 03.10.2018
 TEGN NR.: H C -- 003 A-01
 REV.: FAG TYPE ETG. LØPENR. SYSTEMSKISSE

FASE: Prosjektfase

asplan viak